


Ängsbacka

Lägenhet 10:01

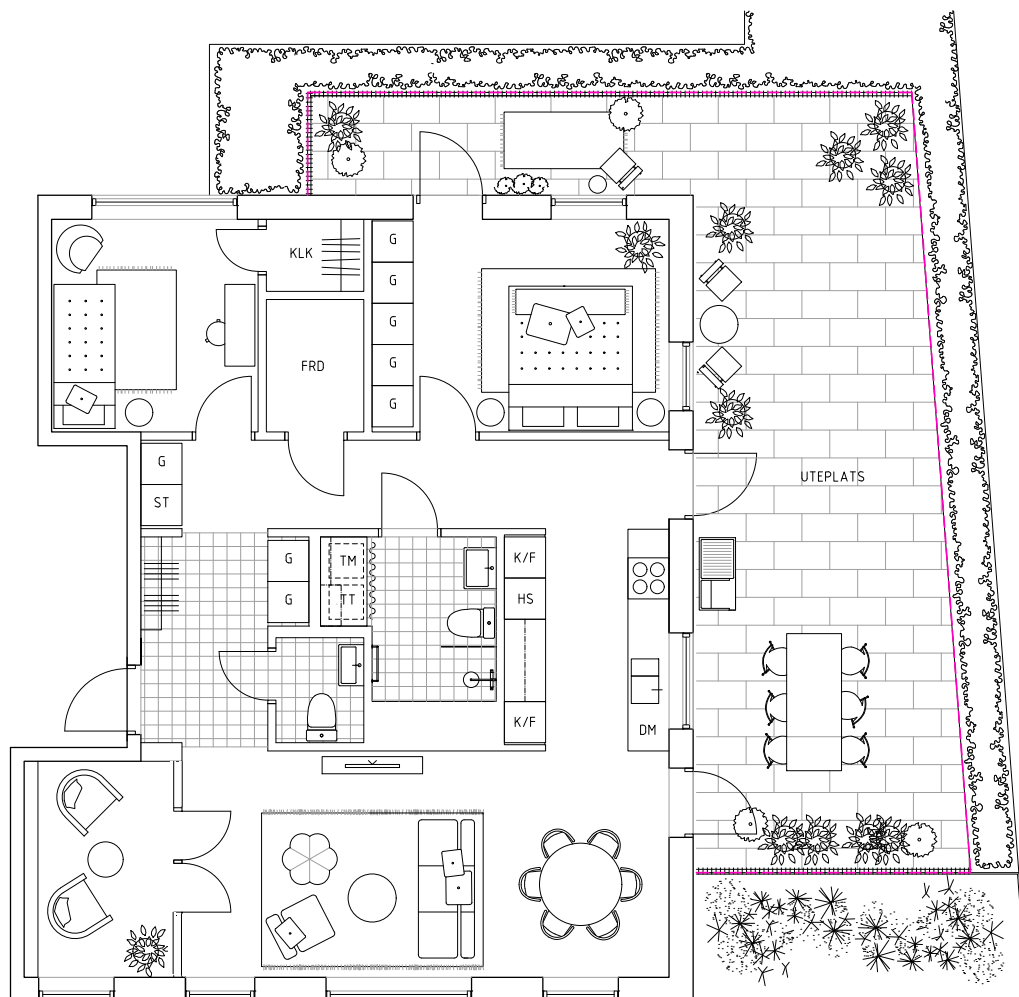

Teckenförklaringar

K/F	KYL / FRY	TM	TVÄTTMASKIN	G	GÄRDEROB
HS	HÖGSKÅP	TT	TORKTUMLARE	KLK	KLÄDKAMMARE
DM	DISKMASKIN	ST	STÄDSKÅP	FRD	FÖRRÅD
☉☉	SPISHÅLL				

Boarea: 94 kvm
Antal rum: 4 RoK
Uteplats: 49 kvm

Skala 1:100 0 5 m