



Ängsbacka


Radhus 1A

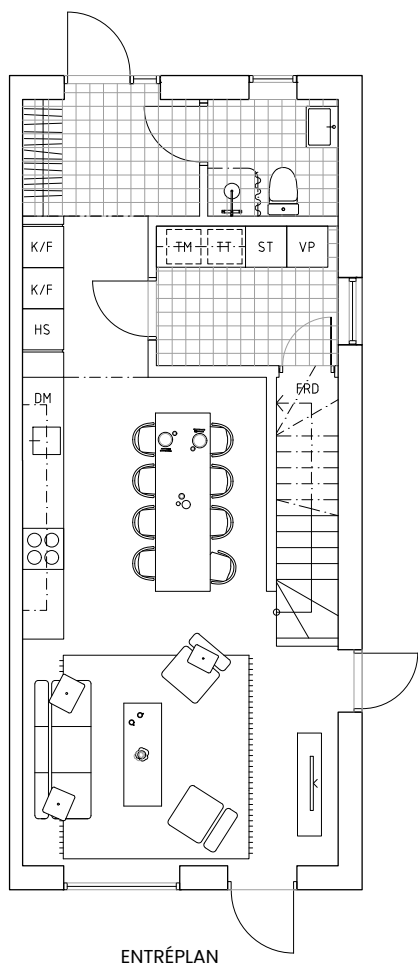

ENTRÉPLAN

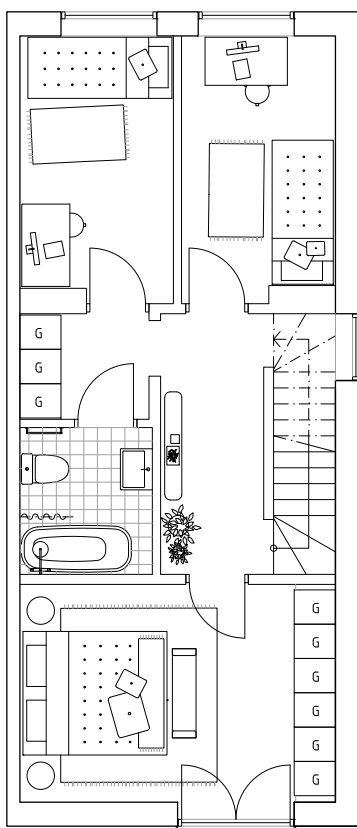

VÅNING 2

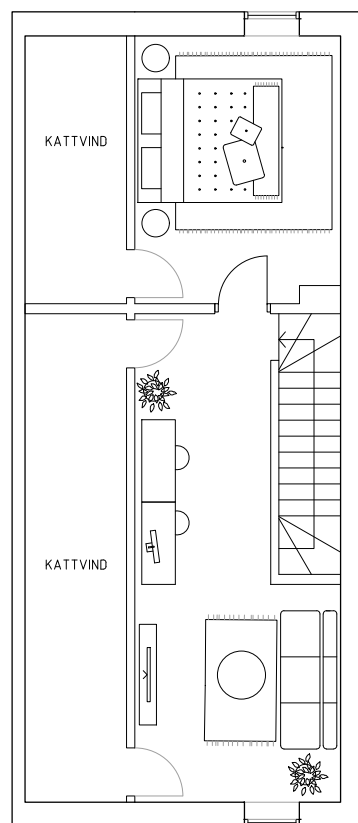

VÅNING 3

Teckenförklaringar

K/F	KYL / FRYS	TM	TVÄTTMASKIN	G	GARDEROB
HS	HÖGSKÅP	TT	TORKTUMLARE	VP	VÄRMEPUMP
DM	DISKMASKIN	ST	STÄDSKÅP	FRD	FÖRRÅD
○○○	SPISHÅLL				

Boarea: 138 kvm
 Total golvyta: 146 kvm
 Antal rum: 6 (upp till 6 sovrum)
 Antal våningsplan: 3 st

Skala 1:100 5 m