



Ängsbacka

Radhus 6A

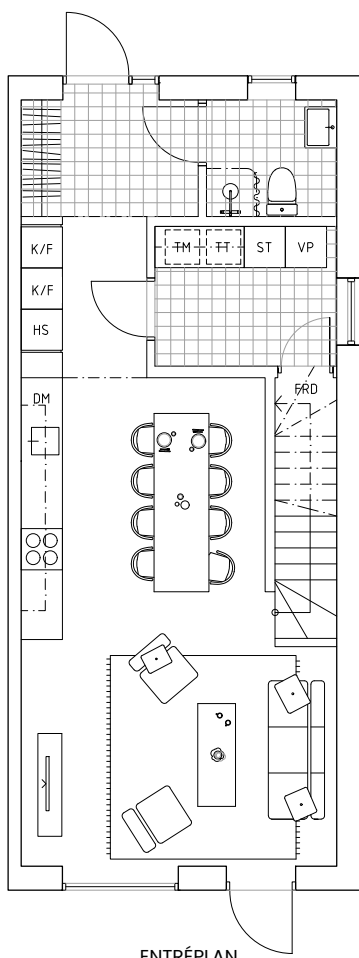

ENTRÉPLAN

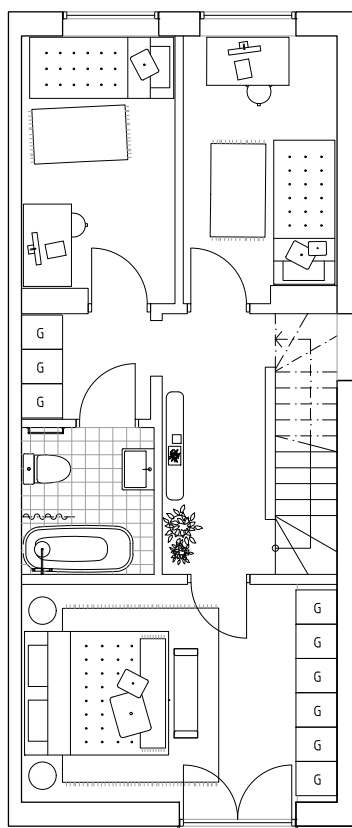

VÅNING 2

Teckenförklaringar

K/F	KYL / FRYS	TM	TVÄTTMASKIN	G	GÄRDEROB
HS	HÖGSKÅP	TT	TORKTUMLARE	VP	VÄRMEPUMP
DM	DISKMASKIN	ST	STÄDSKÅP	FRD	FÖRRÅD
○○○	SPISHÄLL				

Boarea: 103 kvm
Antal rum: 4 RoK
Antal våningsplan: 2 st

Skala 1:100 