


# Ängsbacka

Lägenhet 8:12 8:22

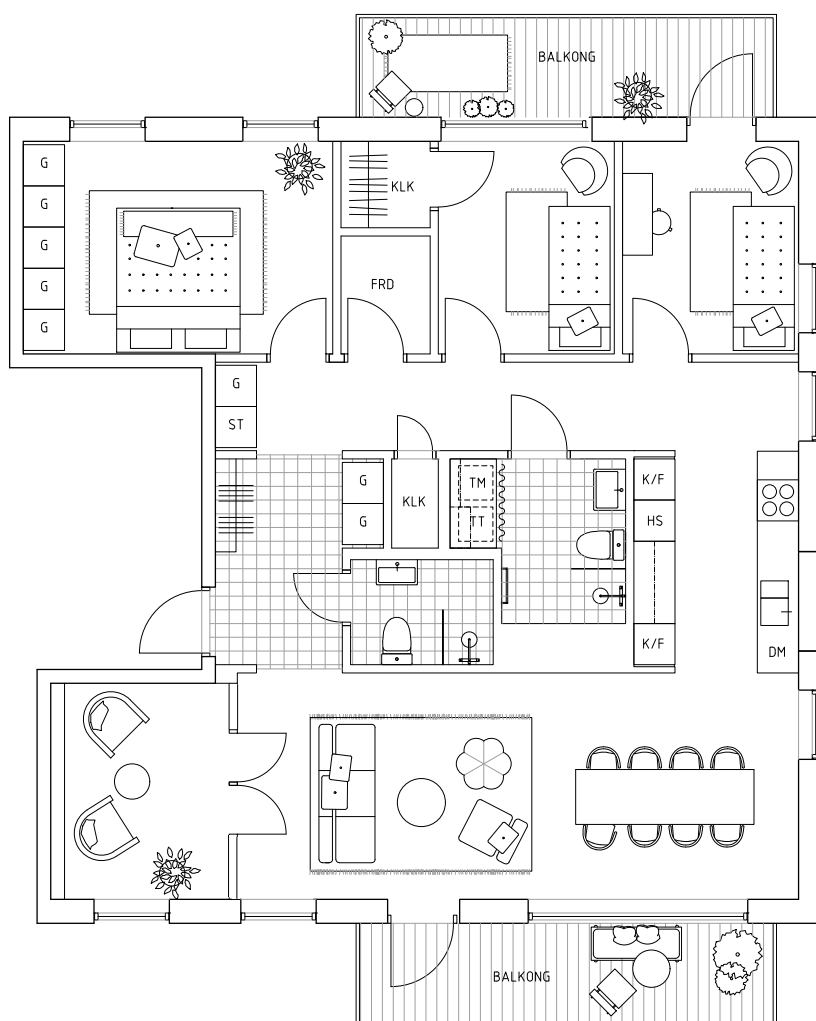

## Teckenförklaringar

K/F	KYL / FRYS	TM	TVÄTTMASKIN	G	GÄRDEROB
HS	HÖGSKÅP	TT	TORKTUMLARE	KLK	KLÄDKAMMARE
DM	DISKMASKIN	ST	STÄDSÅP	FRD	FÖRRÅD
OO	SPISHÅLL				

Boarea: 109 kvm  
Antal rum: 5 RoK  
Balkong: 9 + 9 kvm

Skala 1:100 