


Ängsbacka

Lägenhet 9:01

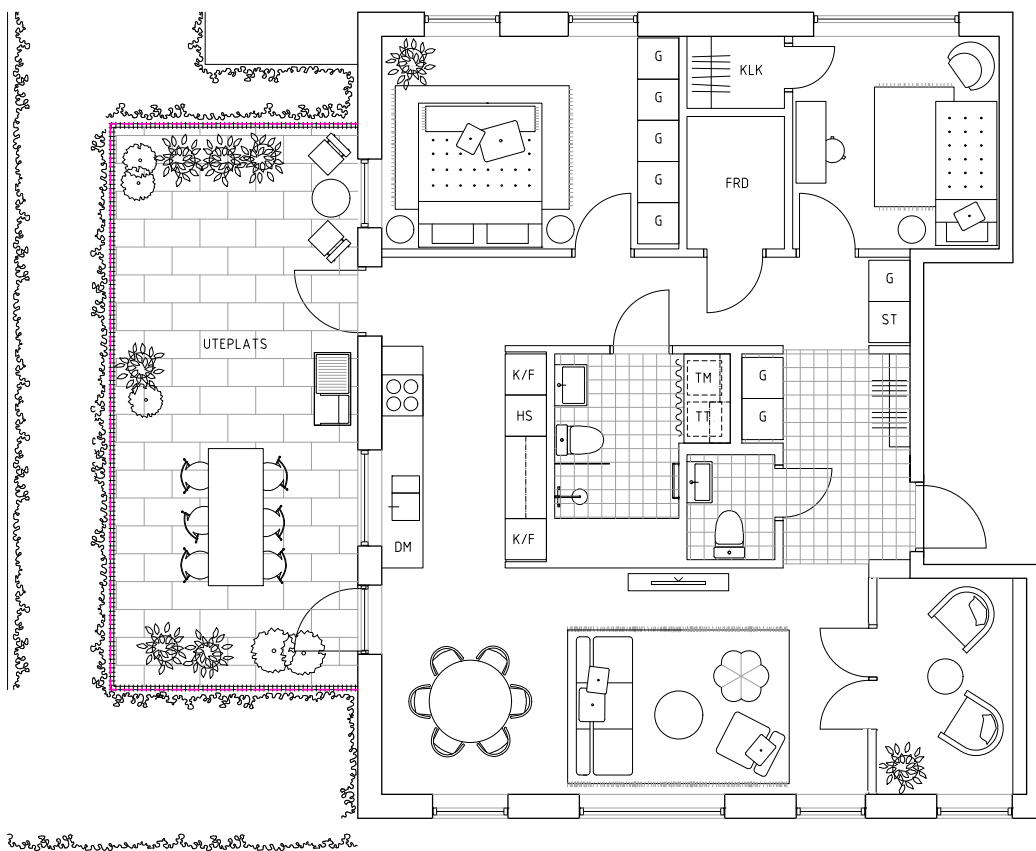

Teckenförklaringar

K/F	KYL / FRYS	TM	TVÄTTMASKIN	G	GÄRDEROB
HS	HÖGSKÅP	TT	TORKTUMLARE	KLK	KLÄDKAMMARE
DM	DISKMASKIN	ST	STÄDSKÅP	FRD	FÖRRÅD
○○	SPISHÅLL				

Boarea: 94 kvm
 Antal rum: 4 RoK
 Uteplats: 30 kvm

Skala 1:100