


Ängsbacka

Lägenhet 10:02

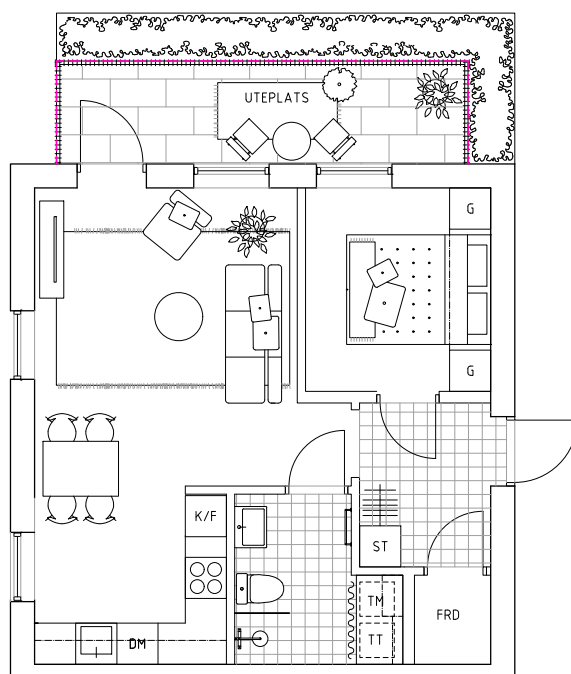

Teckenförklaringar

K/F	KYL / FRYS	TP	TVÄTTPELARE	G	GARDEROB
DM	DISKMASKIN	HS	HÖGSKÅP	FRD	FÖRRÅD
○○○	SPISHÄLL				

Boarea: 46 kvm
Antal rum: 2 RoK
Uteplats: 9 kvm

Skala 1:100

0 5 m