



Ängsbacka

Radhus 6C

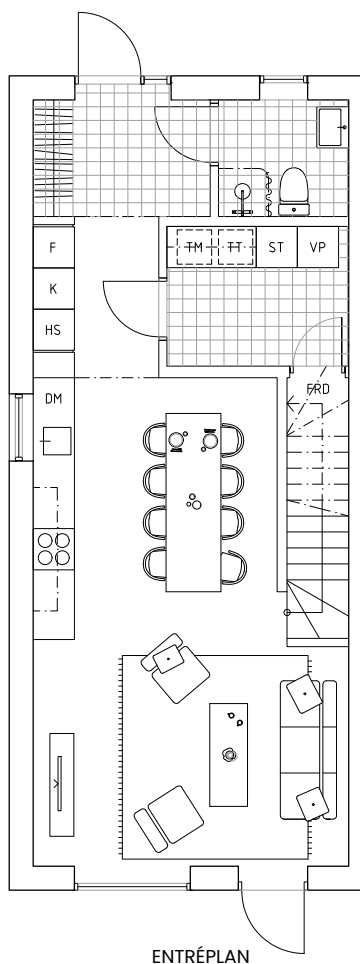

ENTRÉPLAN

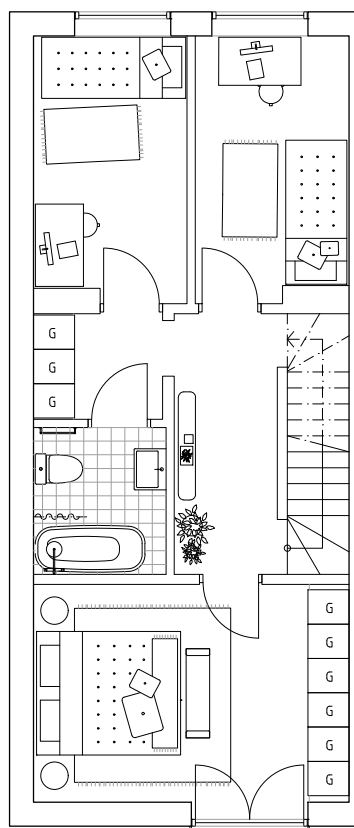

VÅNING 2

Teckenförklaringar

| | | | | | |
|----|------------|----|-------------|-----|-----------|
| K | KYL | TM | TVÄTTMASKIN | G | GÄRDEROB |
| F | FRYS | TT | TORKTUMLARE | VP | VÄRMEPUMP |
| DM | DISKMASKIN | ST | STÄDSKÅP | FRD | FÖRRÅD |
| ☉☉ | SPISHÅLL | HS | HÖGSKÅP | | |

Boarea: 103 kvm
 Antal rum: 4 RoK
 Antal våningsplan: 2 st

Skala 1:100 5 m