


# Ängsbacka

## Lägenhet 8:01

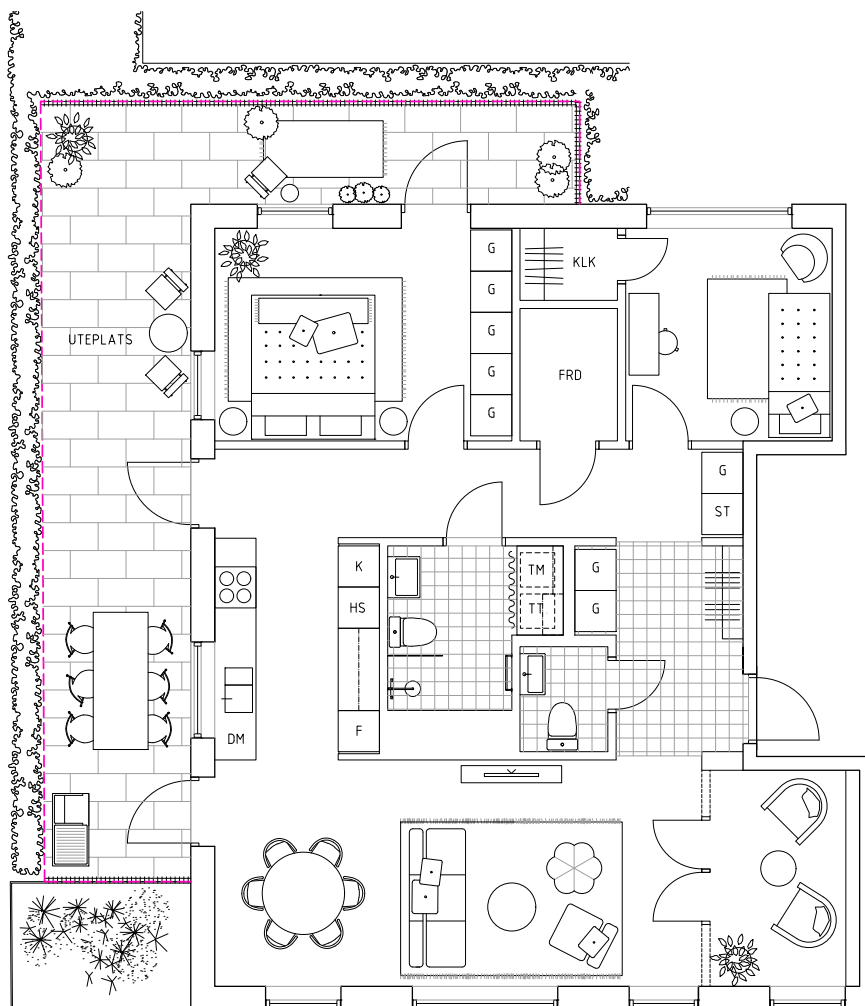

### Teckenförklaringar

K	KYL	TM	TVÄTTMASKIN	G	GÄRDEROB
F	FRYS	TT	TORKTUMLARE	KLK	KLÄDKAMMARE
DM	DISKMASKIN	ST	STÄDSKÅP	FRD	FÖRRÅD
☉☉	SPISHÅLL	HS	HÖGSKÅP	FVV	FRÄNVALSVÄGG

Boarea: 94 kvm  
 Antal rum: 4 RoK  
 Uteplats: 33 kvm

Skala 1:100