


Ängsbacka

Lägenhet 8:12 8:22

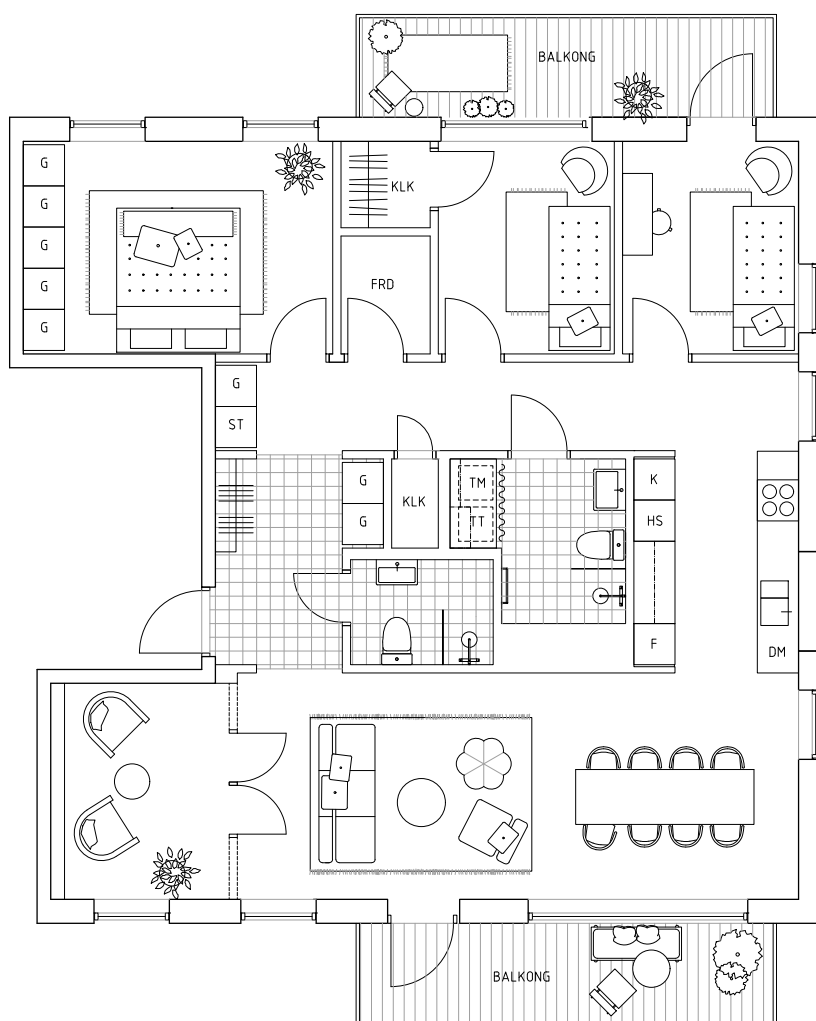

Teckenförklaringar

K	KYL	TM	TVÄTTMASKIN	G	GÄRDEROB
F	FRYS	TT	TORKTUMLARE	KLK	KLÄDKAMMARE
DM	DISKMASKIN	ST	STÄDSKÅP	FRD	FÖRRÅD
☉☉	SPISHÅLL	HS	HÖGSKÅP	FVV	FRÅNVALSVÄGG

Boarea: 109 kvm
Antal rum: 5 RoK
Balkong: 9 + 9 kvm

Skala 1:100 