


# Ängsbacka

Lägenhet 9:11 9:21

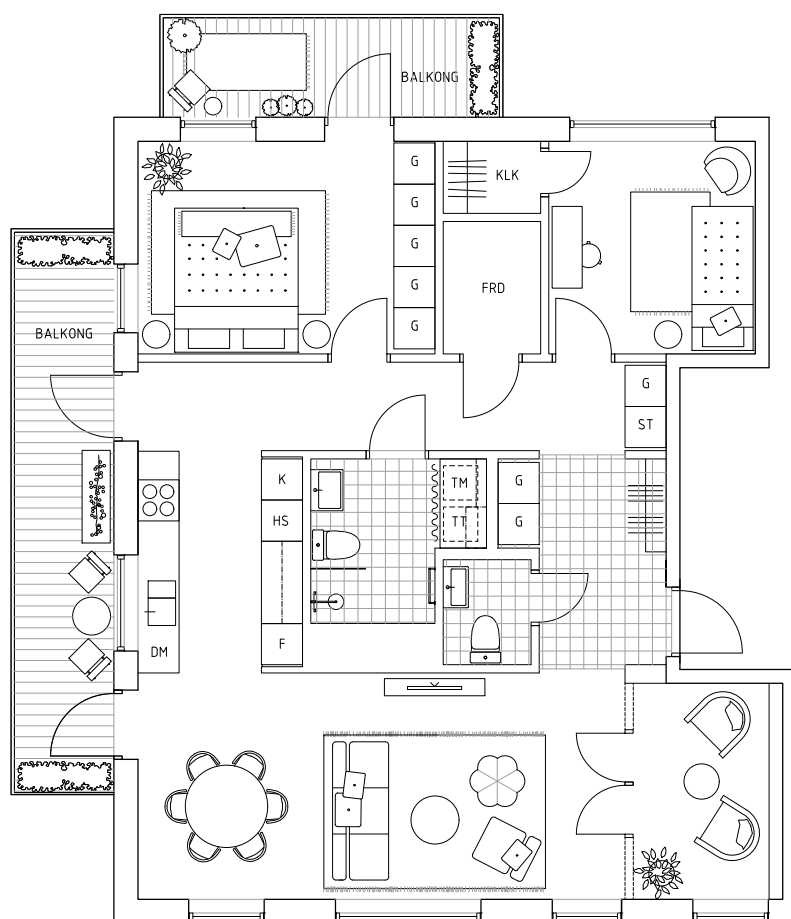

## Teckenförklaringar

K	KYL	TM	TVÄTTMASKIN	G	GARDEROB
F	FRYS	TT	TORKTUMLARE	KLK	KLÄDKAMMARE
DM	DISKMASKIN	ST	STÄDSKÅP	FRD	FÖRRÅD
☉☉	SPISHÅLL	HS	HÖGSKÅP	FVV	FRÅNVALSVÄGG

Boarea: 94 kvm  
 Antal rum: 4 RoK  
 Balkonger: 12+ 7 kvm

Skala 1:100 5 m